




Fijación aislamiento:
 Argotec®Fixtherm Élite
 DANOTHERM MW Arandela PVC + DANOTHERM fijación

Protección aislamiento:
 Argotec®Fixtherm Élite
 Danotherm malla 160

Acabados:
 Revestidan®Sate Fondo
 Revestidan®Sate Acrílico/ SLX o Siliconado

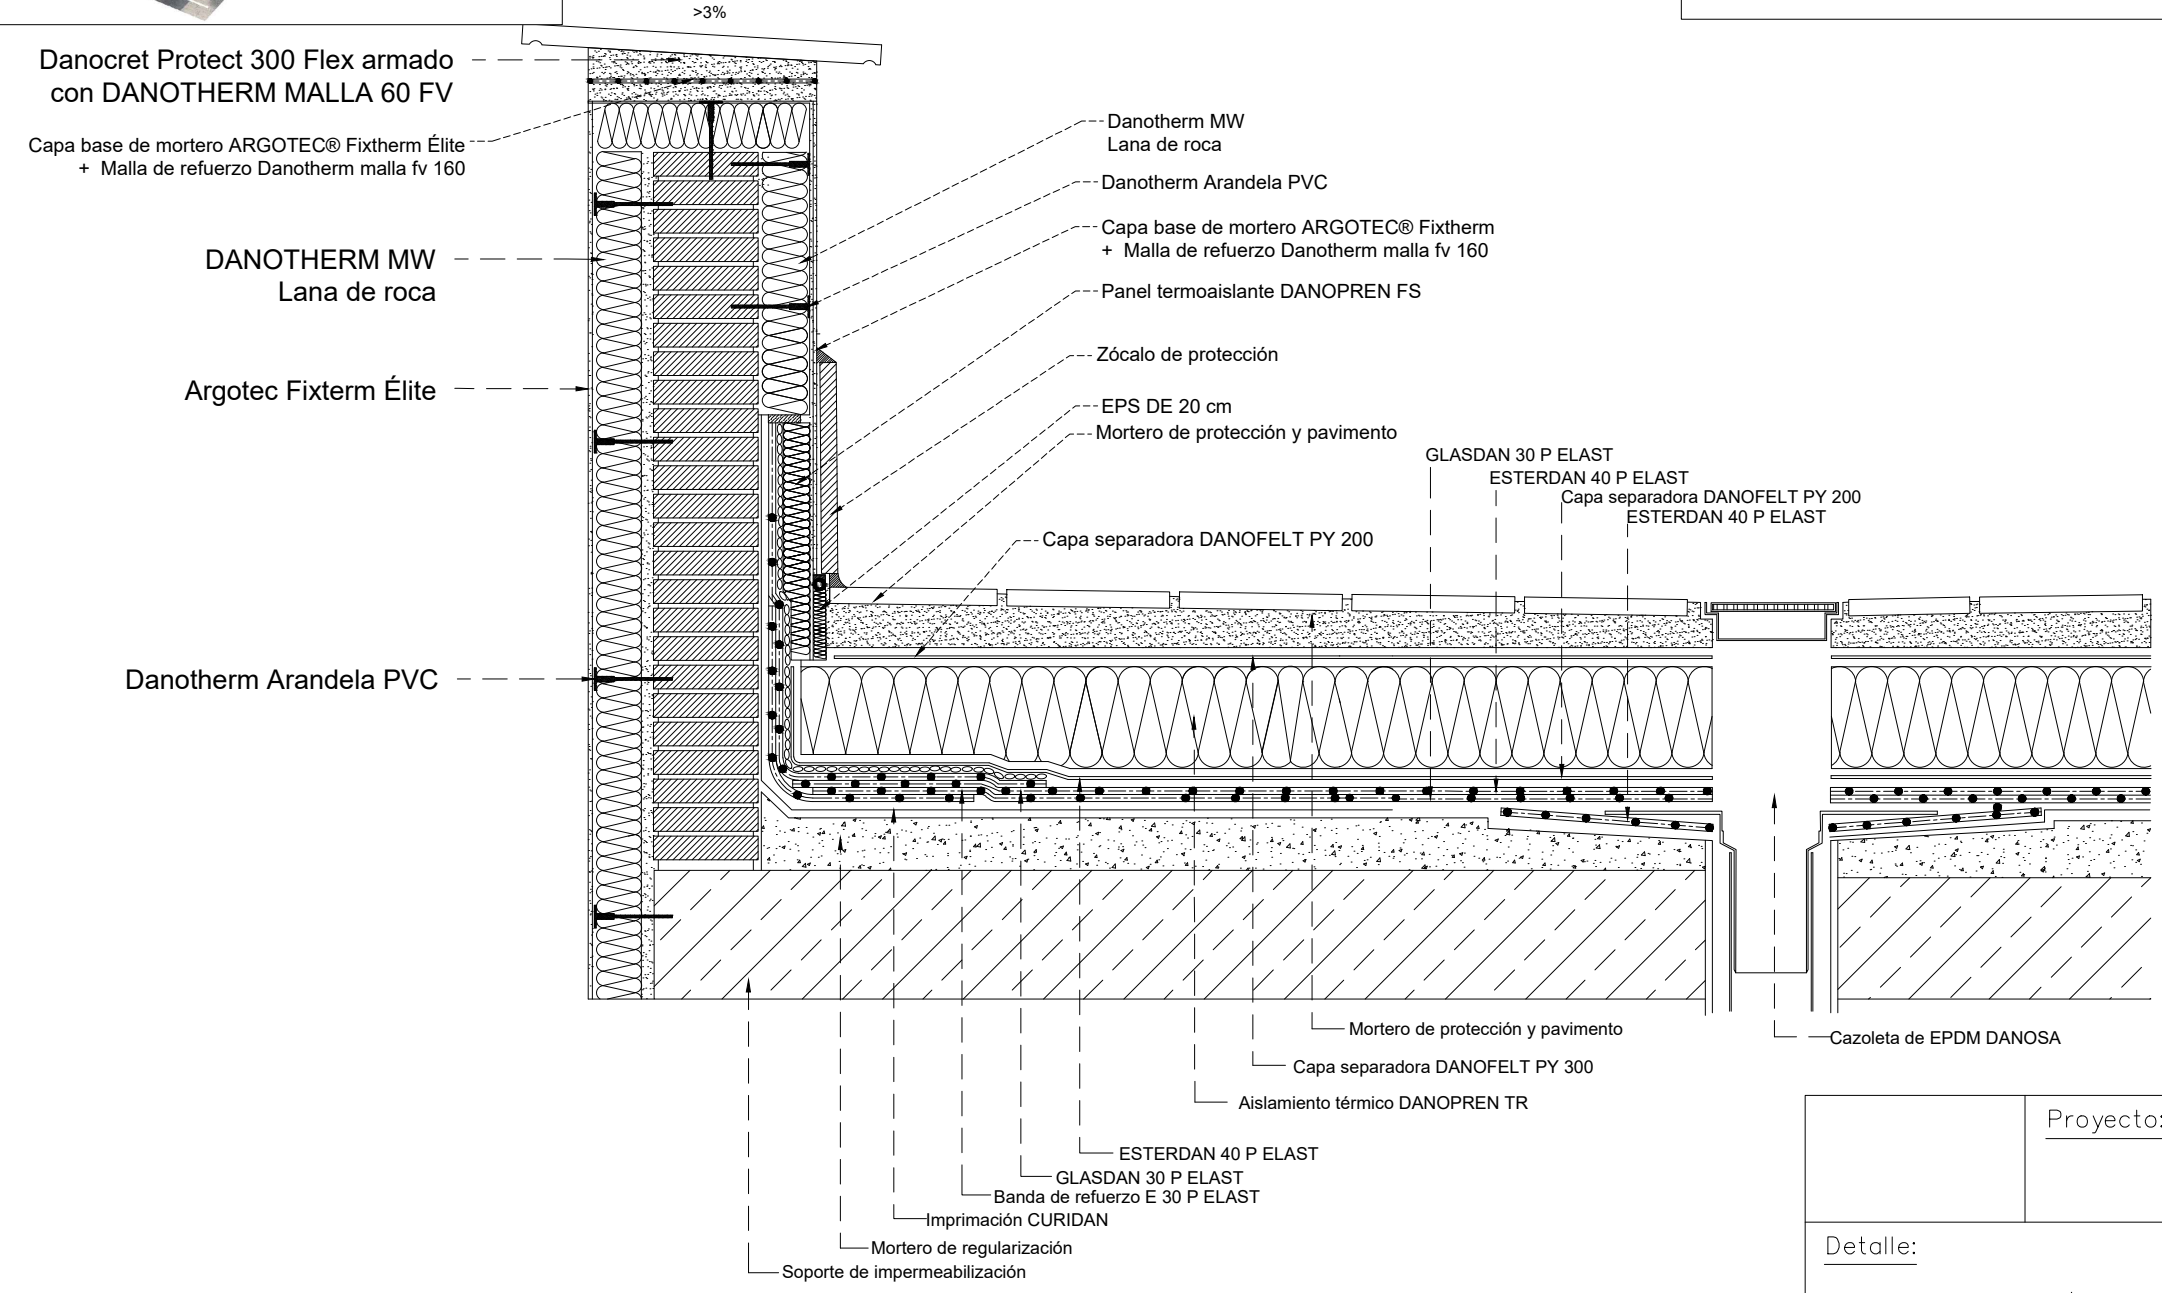

Proyecto:	
Detalle: ENCUENTRO PETO/CUBIERTA PLANA TRANSITABLE	
DEPARTAMENTO TÉCNICO	Fecha: