

Fijación aislamiento:

Argotec®Fixtherm Élite

Plancha EPS

Protección aislamiento:


Argotec®Fixtherm Élite con

Danotherm malla 160

Acabados:

Revestidan®Sate Fondo

Revestidan®Sate Acrílico/ SLX o Siliconado

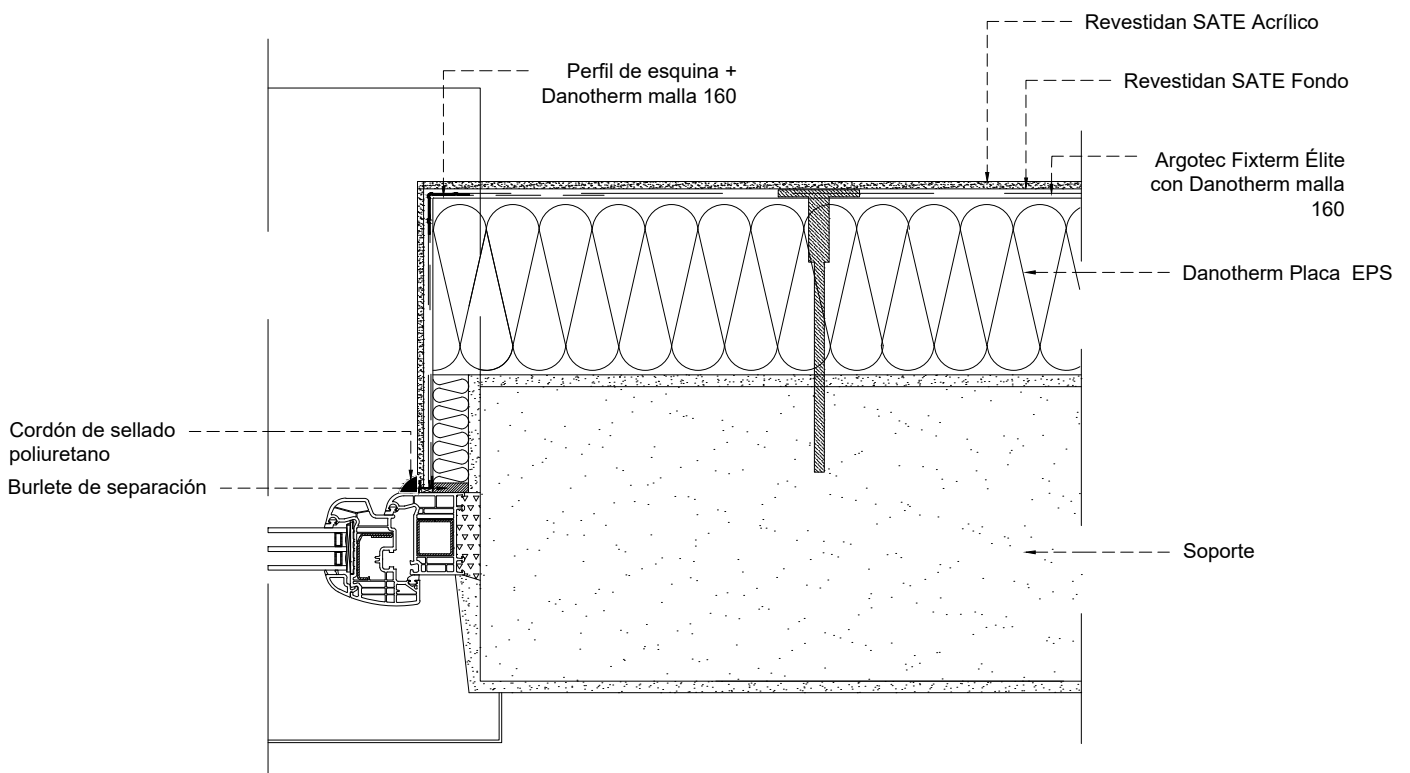

	Proyecto:
Detalle: DETALLE JAMBA VENTANA	
DEPARTAMENTO TÉCNICO	Fecha: