

Fijación aislamiento:

Argotec®Fixtherm élite NetZero

Danopren®FS60

Protección aislamiento:


Argotec®Fixtherm élite NetZero con

Danotherm malla 160

Acabados:

Revestidan®Sate Fondo

Revestidan®Sate Acrílico/ SLX o Siliconado

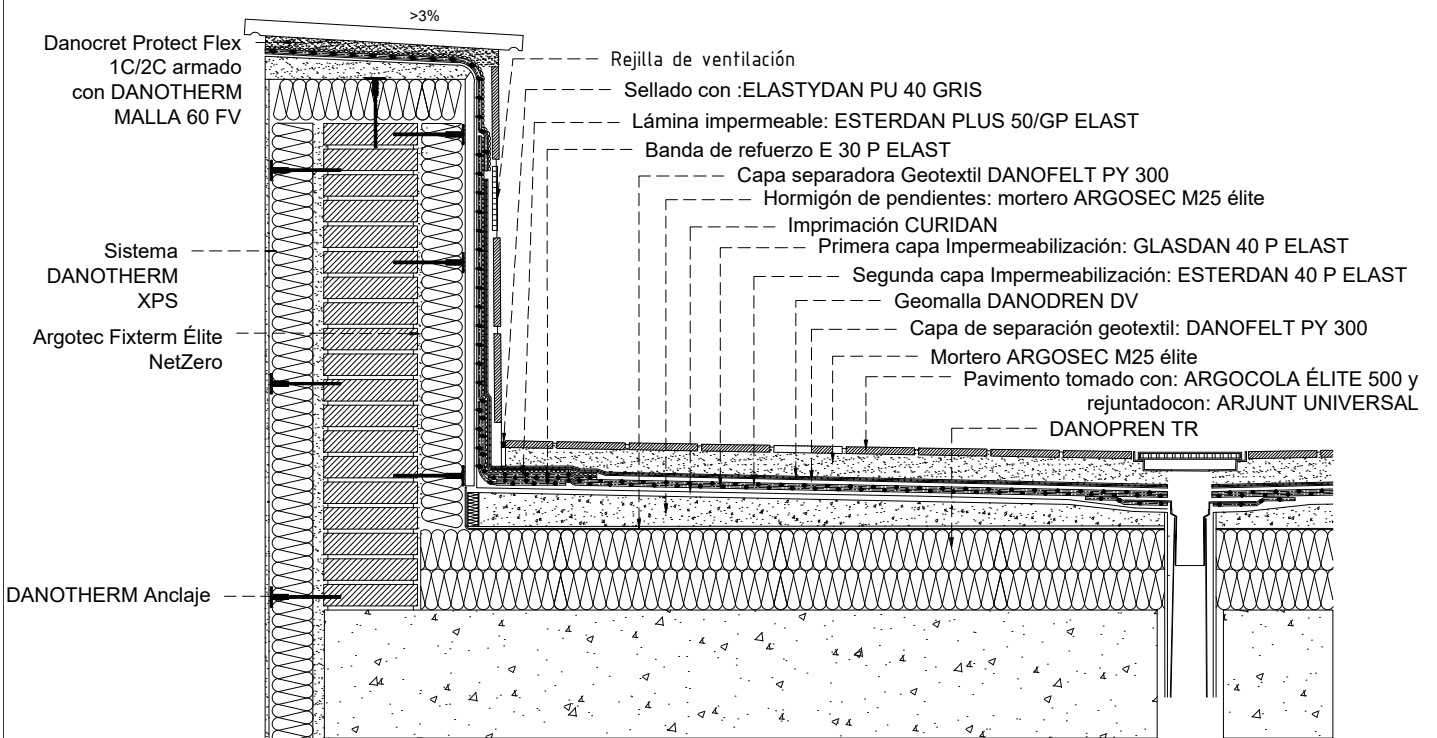

| | |
|----------------------|-----------|
| | Proyecto: |
| Detalle: | |
| PETO | |
| DEPARTAMENTO TÉCNICO | Fecha: |