

Fijación aislamiento:

Argotec®Fixtherm élite NetZero

Danopren®FS60

Protección aislamiento:


Argotec®Fixtherm élite NetZero con

Danotherm malla 160

Acabados:

Revestidan®Sate Fondo

Revestidan®Sate Acrílico/ SLX o Siliconado

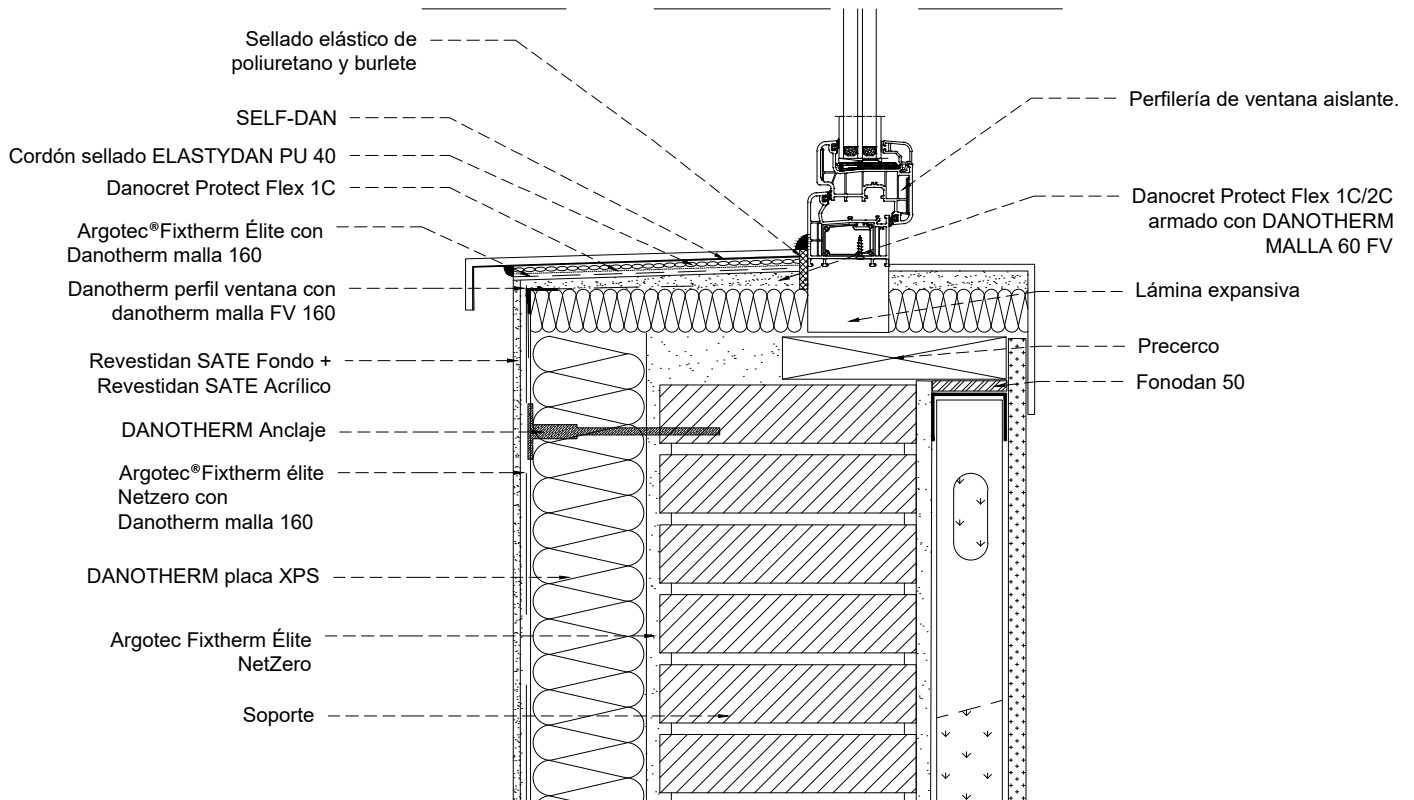

	Proyecto:
Detalle: DETALLE CARPINTERÍA MURO	
DEPARTAMENTO TÉCNICO	Fecha: