

Fijación aislamiento:


Argotec®Fixtherm Élite
Plancha EPS

Protección aislamiento:

Argotec®Fixtherm Élite con
Danotherm malla 160

Acabados:

Revestidan®Sate Fondo
Revestidan®Sate Acrílico/ SLX o Siliconado

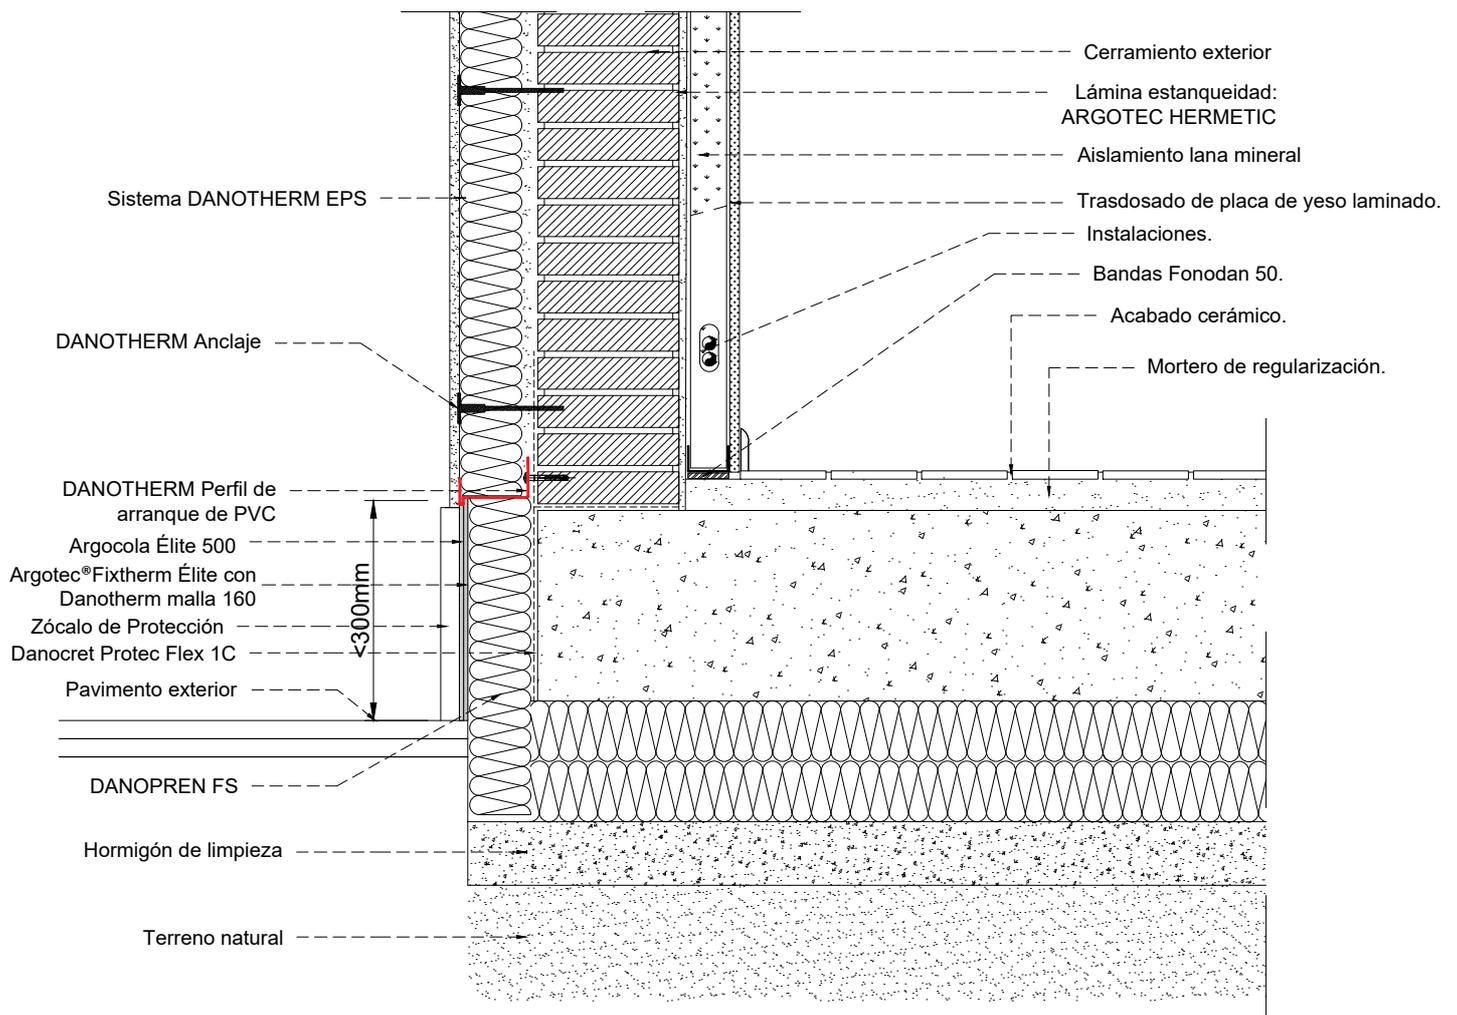

	Proyecto:
Detalle: DETALLE ARRANQUE BASE	
DEPARTAMENTO TÉCNICO	Fecha: