Fijación aislamiento:
Argotec®Fixtherm Élite
Danotherm placa EPS
Protección aislamiento:
Argotec®Fixtherm Élite con
Danotherm malla 160
Acabados:
Revestidan®Sate Fondo
Revestidan®Sate Acrílico/ SLX o Siliconado

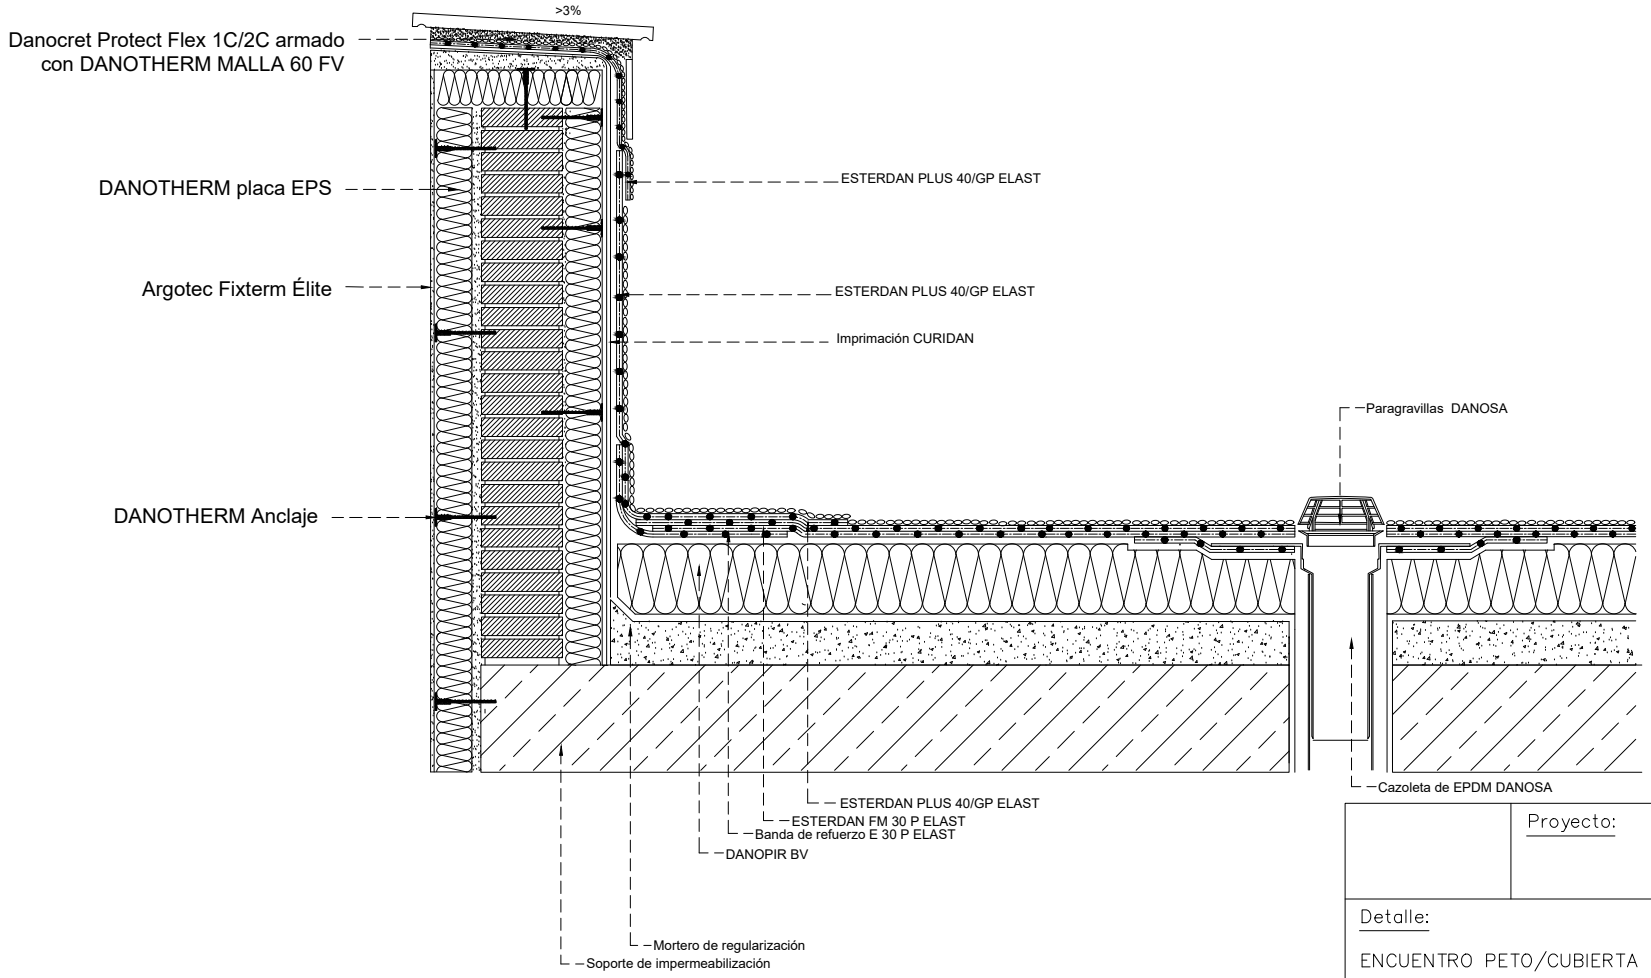

	Proyecto:
Detalle: ENCUENTRO PETO/CUBIERTA PLANA NO TRANSITABLE AUTOPR.	
DEPARTAMENTO TÉCNICO	Fecha: